


CELKOVÁ SITUACE STAVBY
MĚŘÍTKO 1:5000

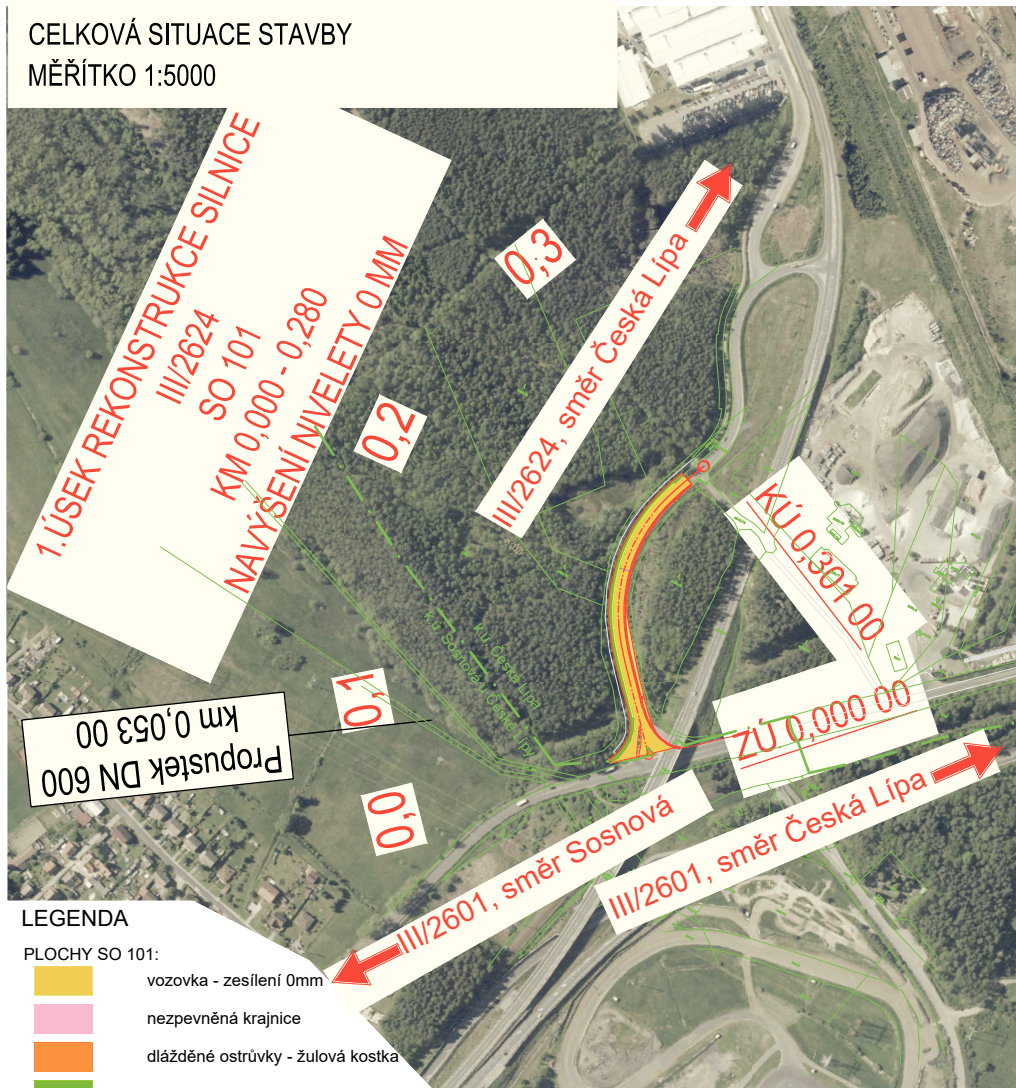

LEGENDA

PLOCHY SO 101:

- vozovka - zesílení 0mm
- nebezpečná krajnice
- dlážděné ostrůvky - žulová kostka
- zeleň
- zářez
- násyp



HRANY:

- řešená komunikace
- osa komunikace

Digitálně podepsal Ing. Jan Pokorný

STÁVAJÍCÍ Datum: 21.01.2020 13:14:50 +01:00

- trvalý zábor stavby
- hranice pozemků v KN
- hranice katastrálních území
- číslo pozemku katastru nemovitostí (KN)

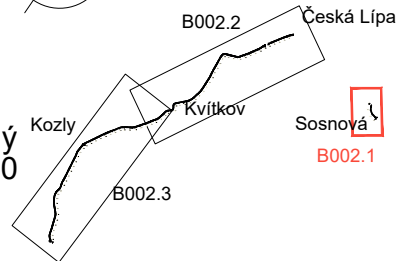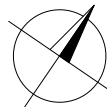

VÝŠKOVÝ SYSTÉM Bpv

SOUŘADNICOVÝ SYSTÉM S-JTSC

Číslo změny:	Obsah změny:	Datum změny:
-	-	-
-	-	-
-	-	-

Objednatel:



KRAJSKÁ SPRÁVA LIBERECKÉHO KRAJE
příspěvková organizace
České mládeže 632/32, 460 06 Liberec 6

Generální projektant:



SUDOP PRAHA a.s.
Olšanská 1a, 130 80 Praha 3
tel.: +420 267 094 111
e-mail: praha@sudop.cz

Hlavní inženýr projektu:

ING. ZBYNĚK MUSIL

Garant profese:

-

Zpracovatel části:



www.afconsult.com

AF-CITYPLAN s.r.o.
MAGISTRŮ 1275/13
140 00 PRAHA 4
tel.: +420 277 005 500
www.af-cityplan.cz

Vedoucí střediska:

ING. HANA STAŇKOVÁ

Odpovědný projektant SO, IO, PS:

ING. MICHAL ŠTEPÁNIK

Vypracoval:

ING. MICHAL ŠTEPÁNIK

Kontroloval:

ING. JAN VANĚK

SILNICE III/2624 ČESKÁ LÍPA - KOZLY,
REKONSTRUKCE SILNICE

Číslo smlouvy:

17 274 202

Projektový stupeň:

DŮR+DSP

Datum:

06/2018

Část:

B

ČÁST B – SOUHRNNÉ ŘEŠENÍ STAVBY

Název přílohy:

CELKOVÁ SITUACE STAVBY

Měřítko:

1:5000

Počet formátů:

2x A4

Číslo přílohy:

002.1