



Uzavírka sil. III/2624, km 3,750-9,125 – vedení objízdné trasy obj. trasa: III/2624-2601-1/9-1/15- III/2626-Kvítkov-1/15- Stvolínky-III/2635-2634-Kozly a opačně

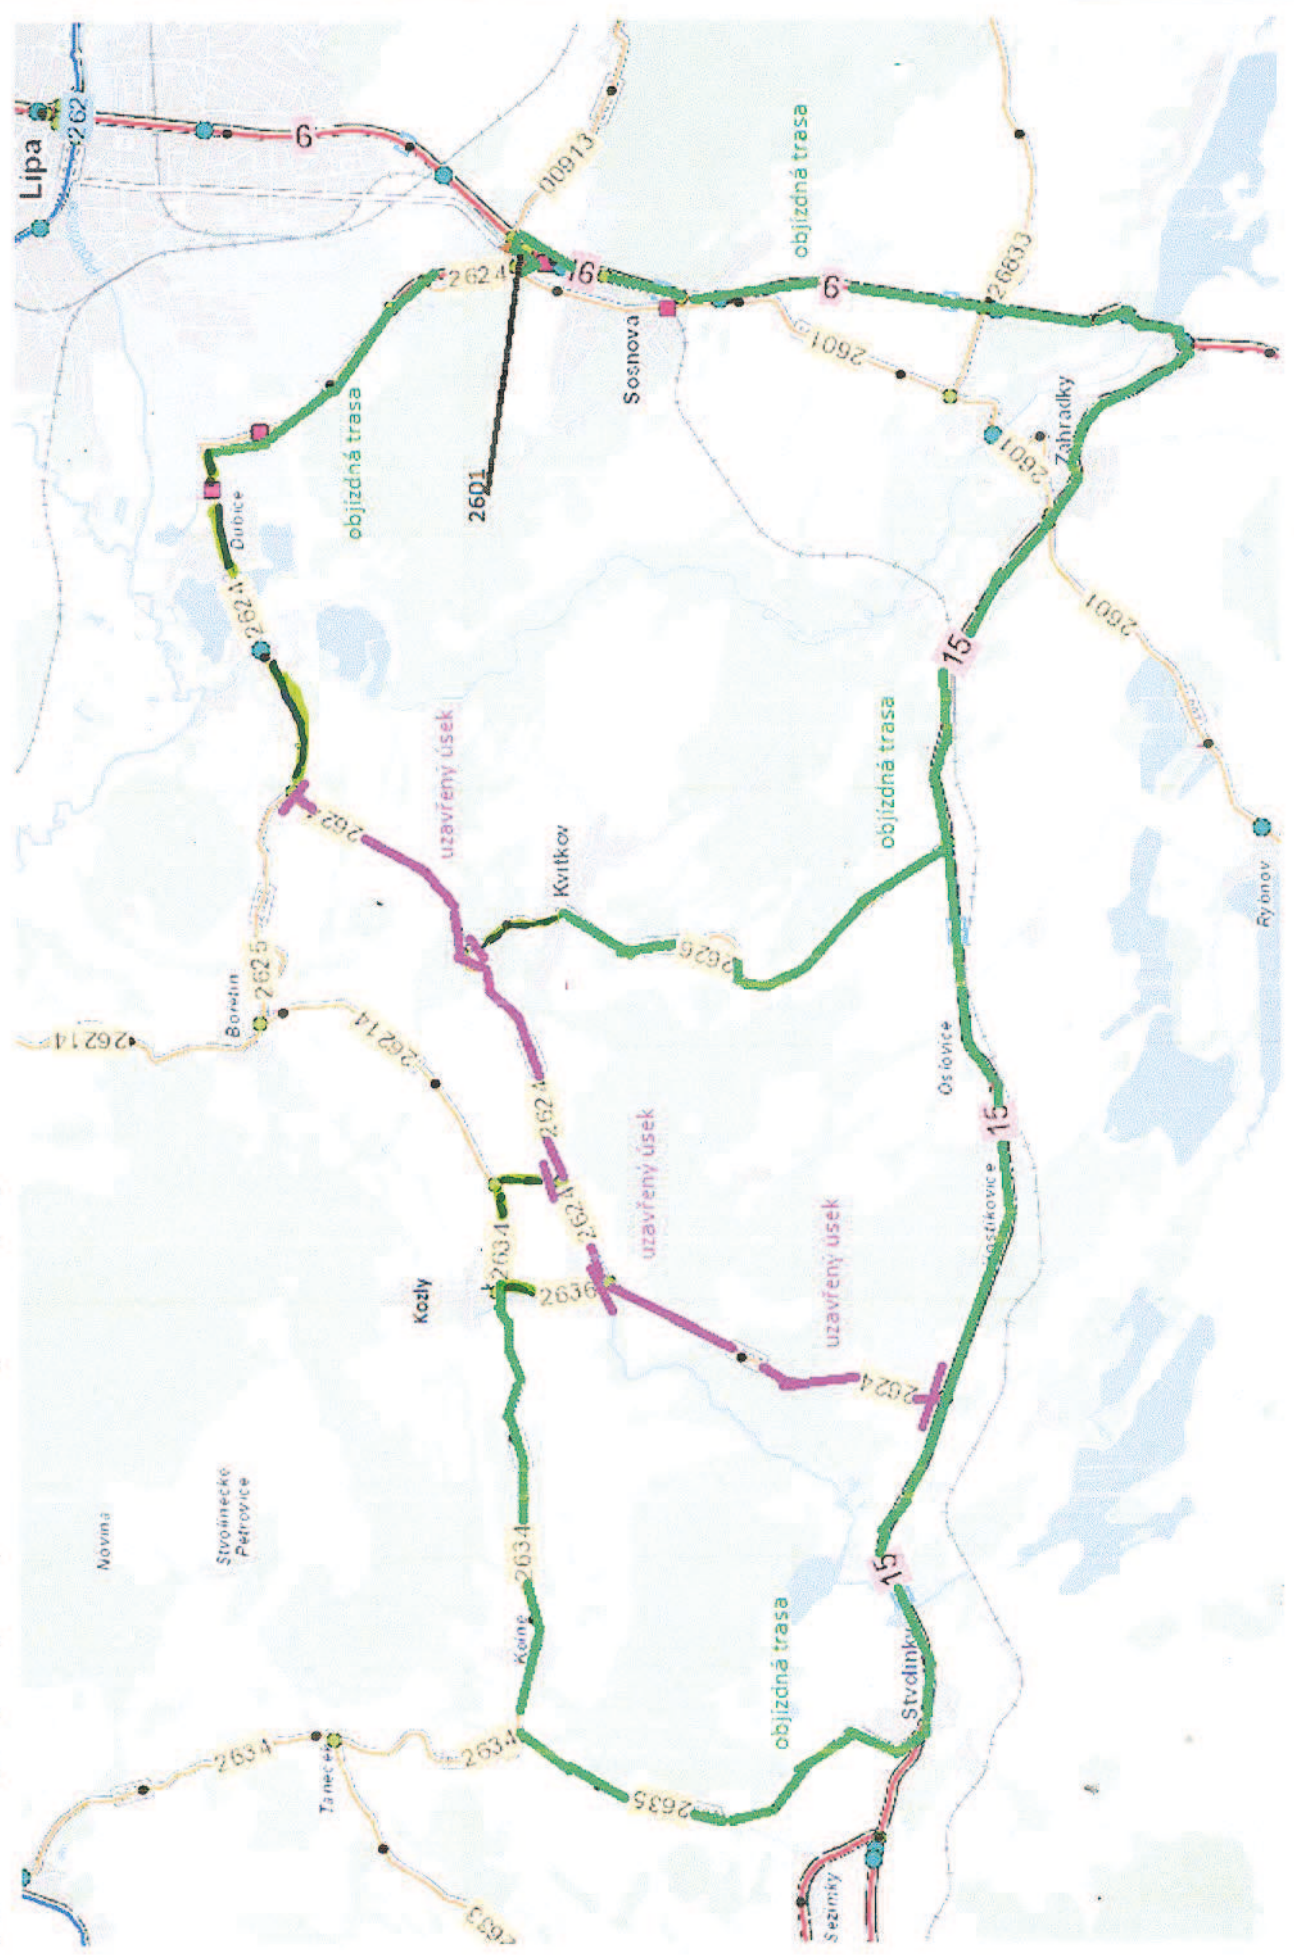


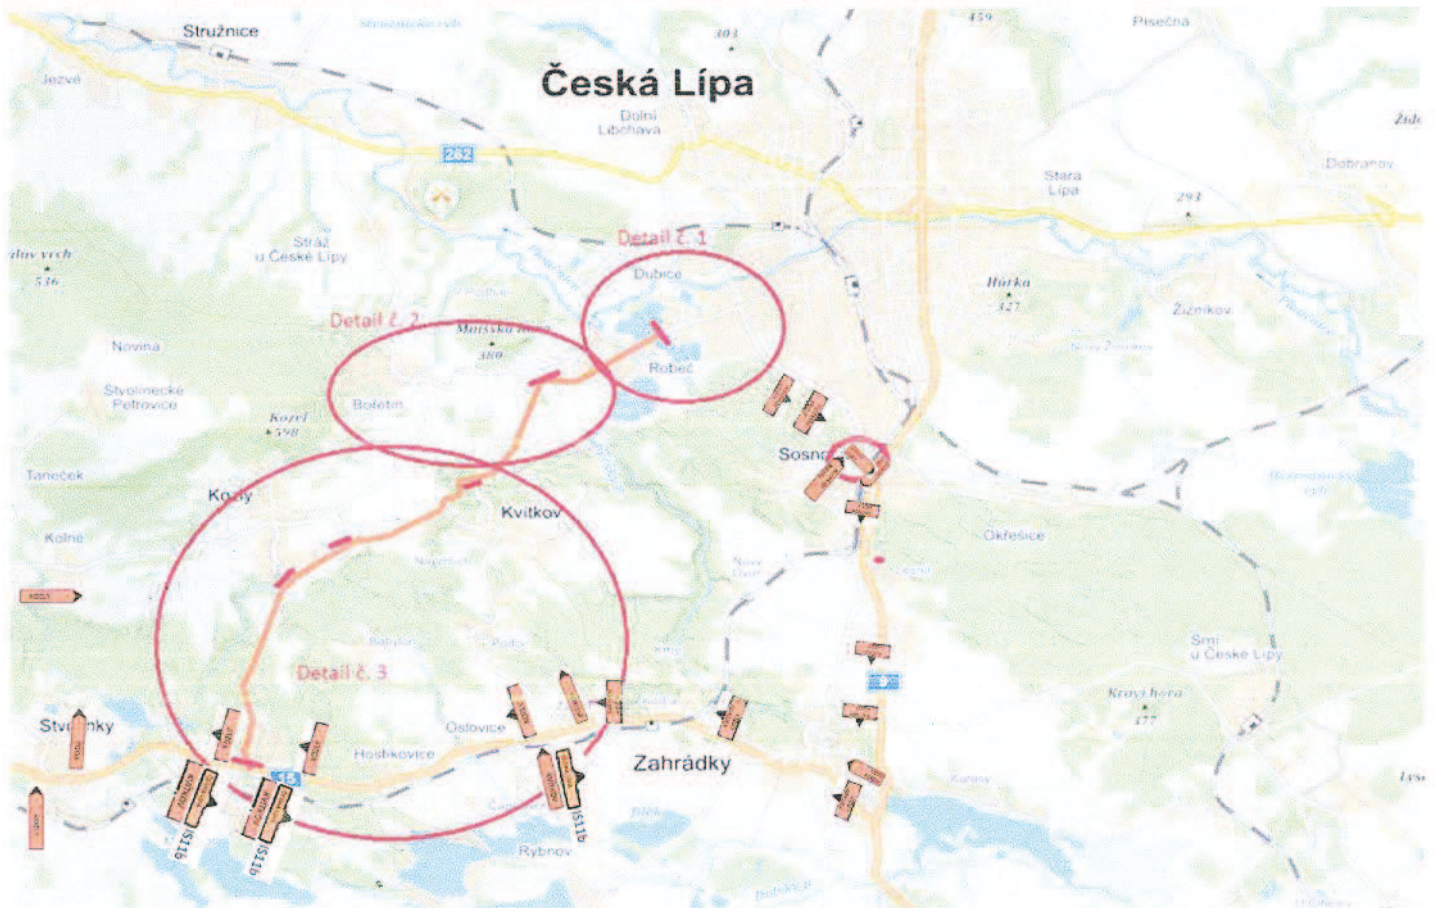

DIO – Etapa č. I. – situace – sil. č. III/2624 Česká Lípa – Kozly, rekonstrukce silnice, km 2,406 – 9,125 , termín: od 26.10. 2020 09.00hod. do 12.12. 2020 do 18.00hod.




DIO – Etapa č. I. – Detail č. 1- termín: od 26.10. 2020 09.00hod. do 12.12. 2020 do 18.00hod.

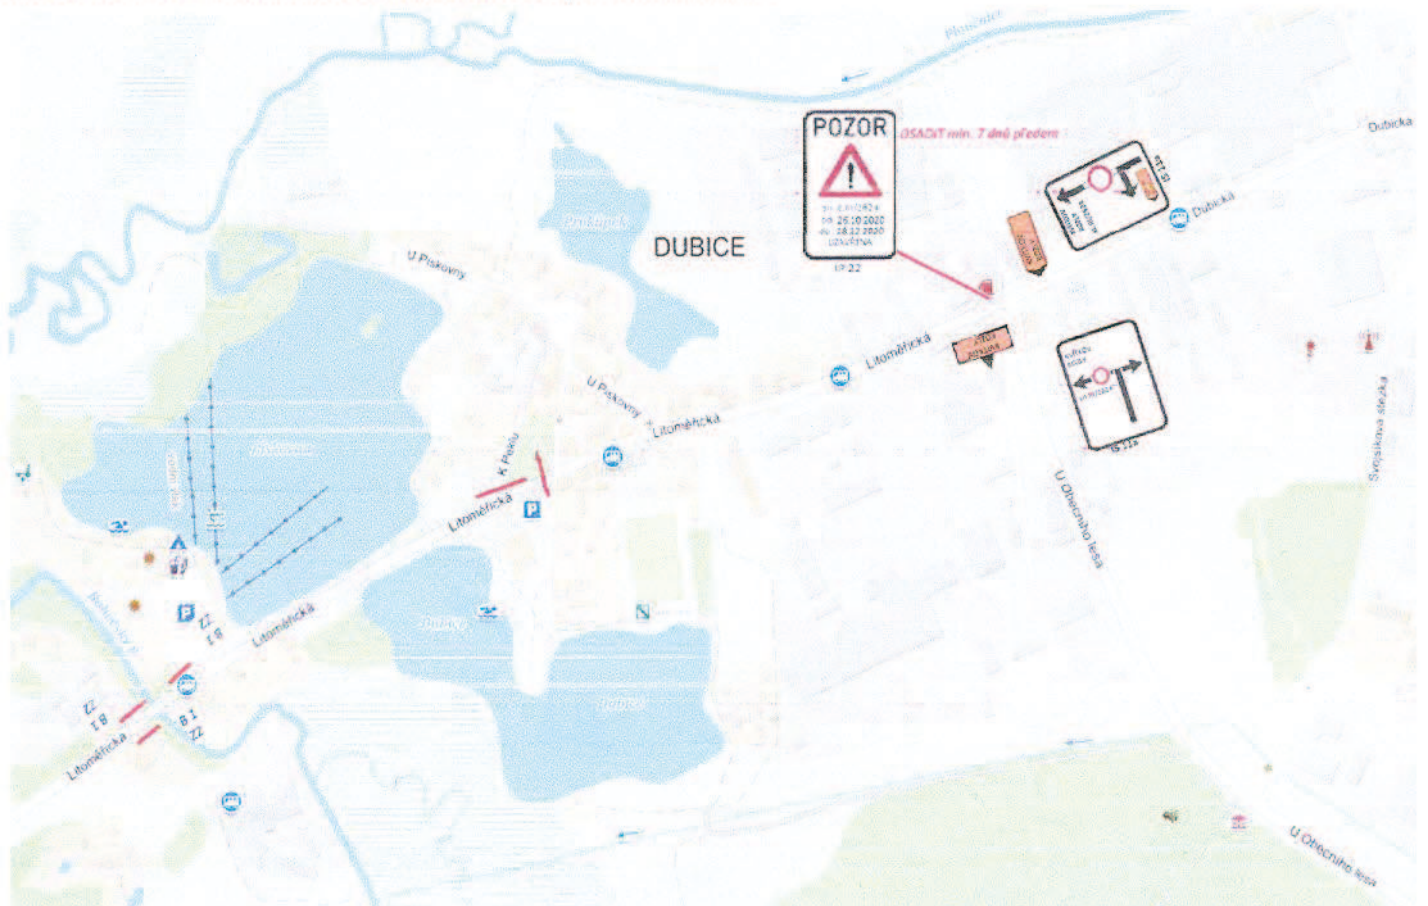




DIO – Etapa č. I. – Detail č. 2 - termín: od 26.10. 2020 09.00hod. do 12. 12. 2020 do 18.00hod.

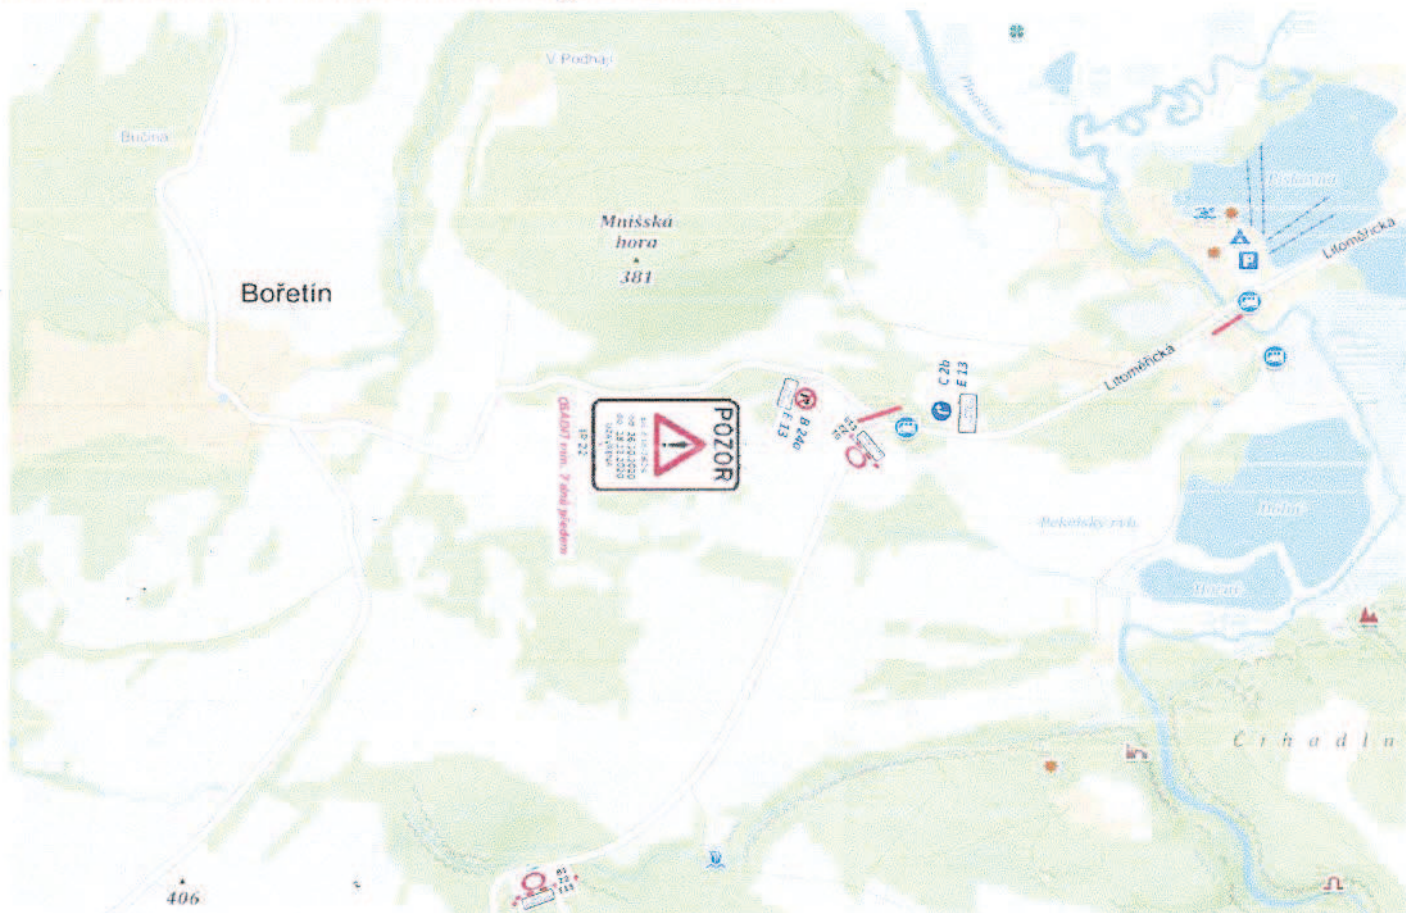


DIO – Etapa č. I. – Detail č. 3 - termín: od 26.10. 2020 09.00hod. do 12. 12. 2020 do 18.00hod.

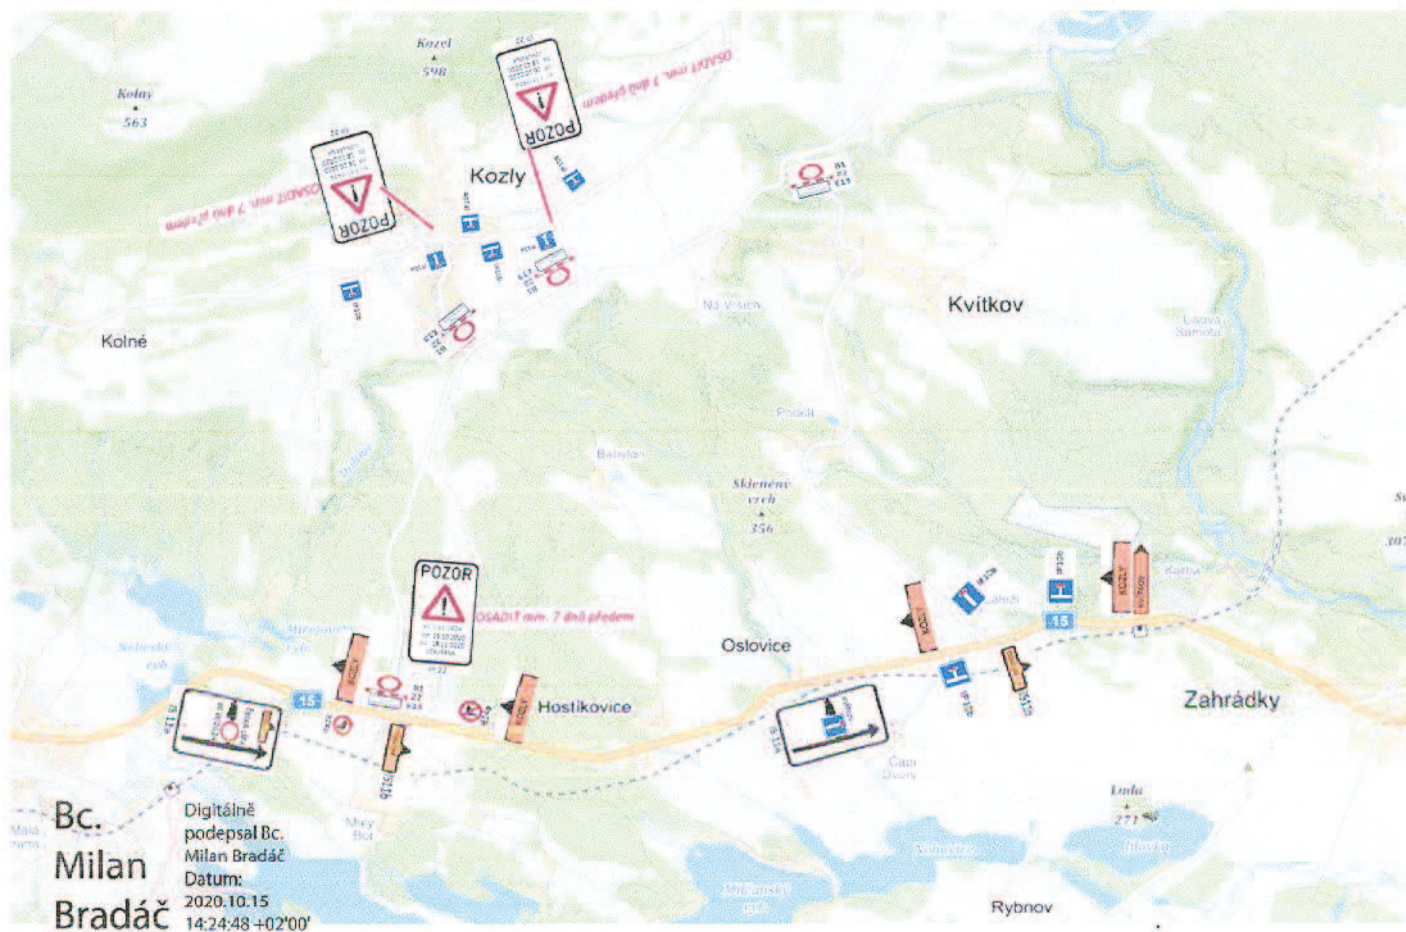




26. 10. 2020 od 09.00 hod. do 18. 12. 2020 do 18.00 hod.

DIO – ETAPA č. II. – III/2624, km 0,000 – 0,350 – Sosnová, termín od 26.10.2020 do 18.12.2020

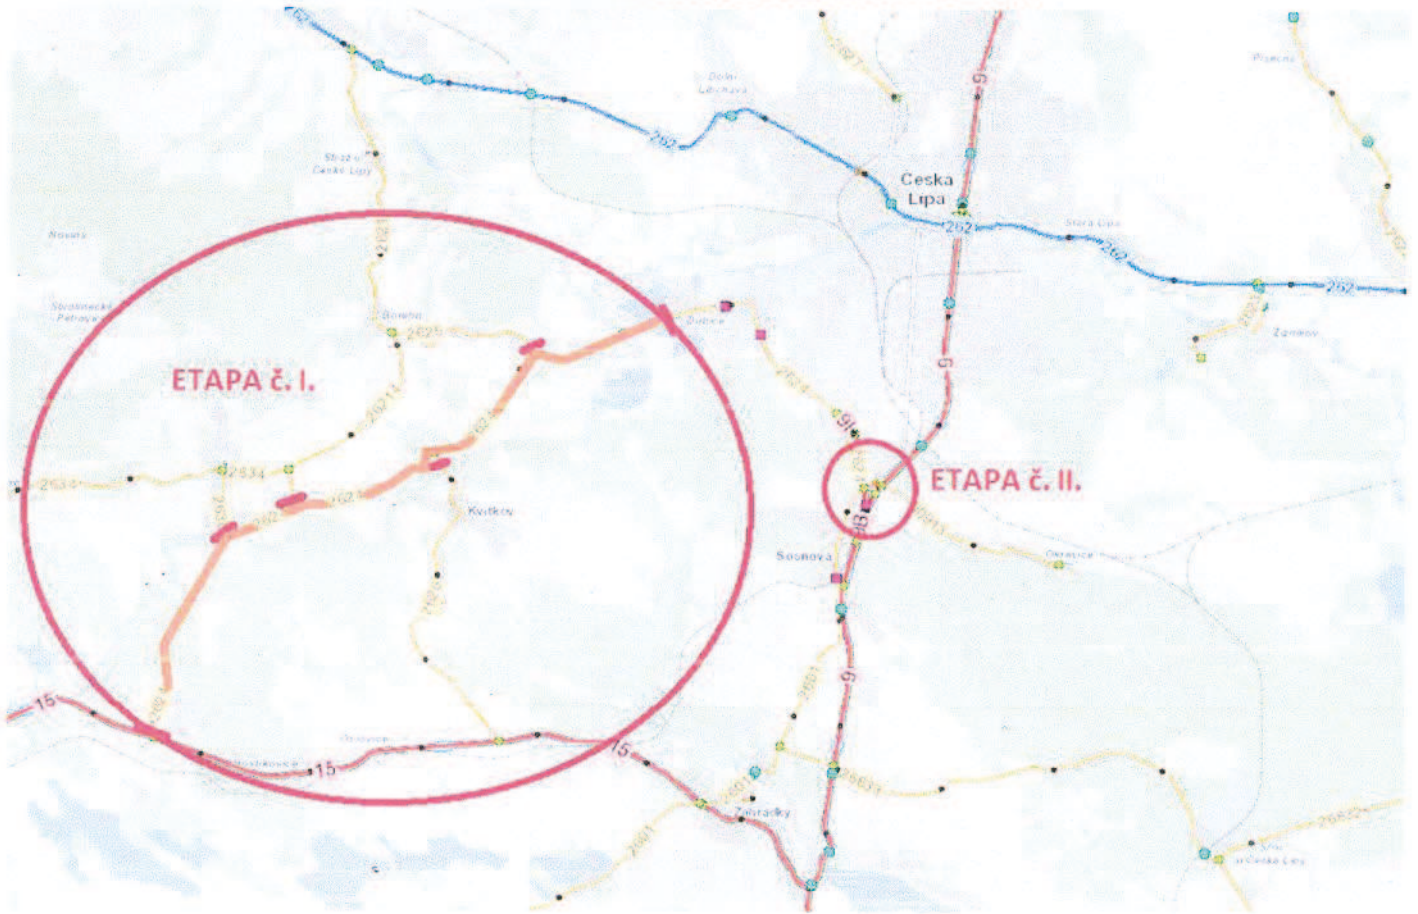


DIO – ETAPA č. II. – III/2624, km 0,000 – 0,350 – Sosnová – částečné omezení na 1/2 komunikace – I. část

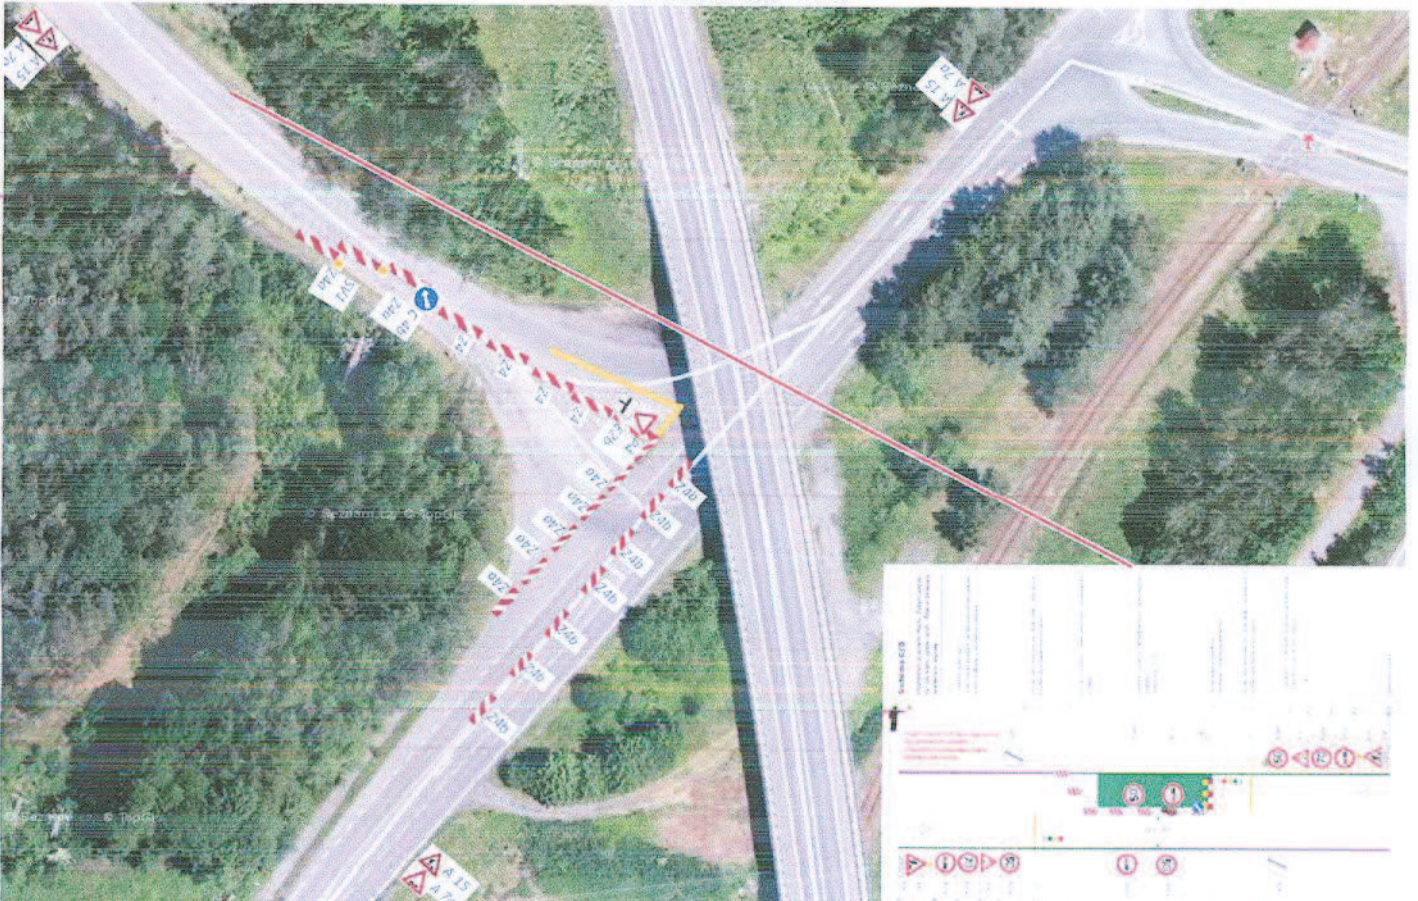



DIO – ETAPA č. II. – III/2624, km 0,000 – 0,350 – Sosnová – částečné omezení na 1/2 komunikace – II. část

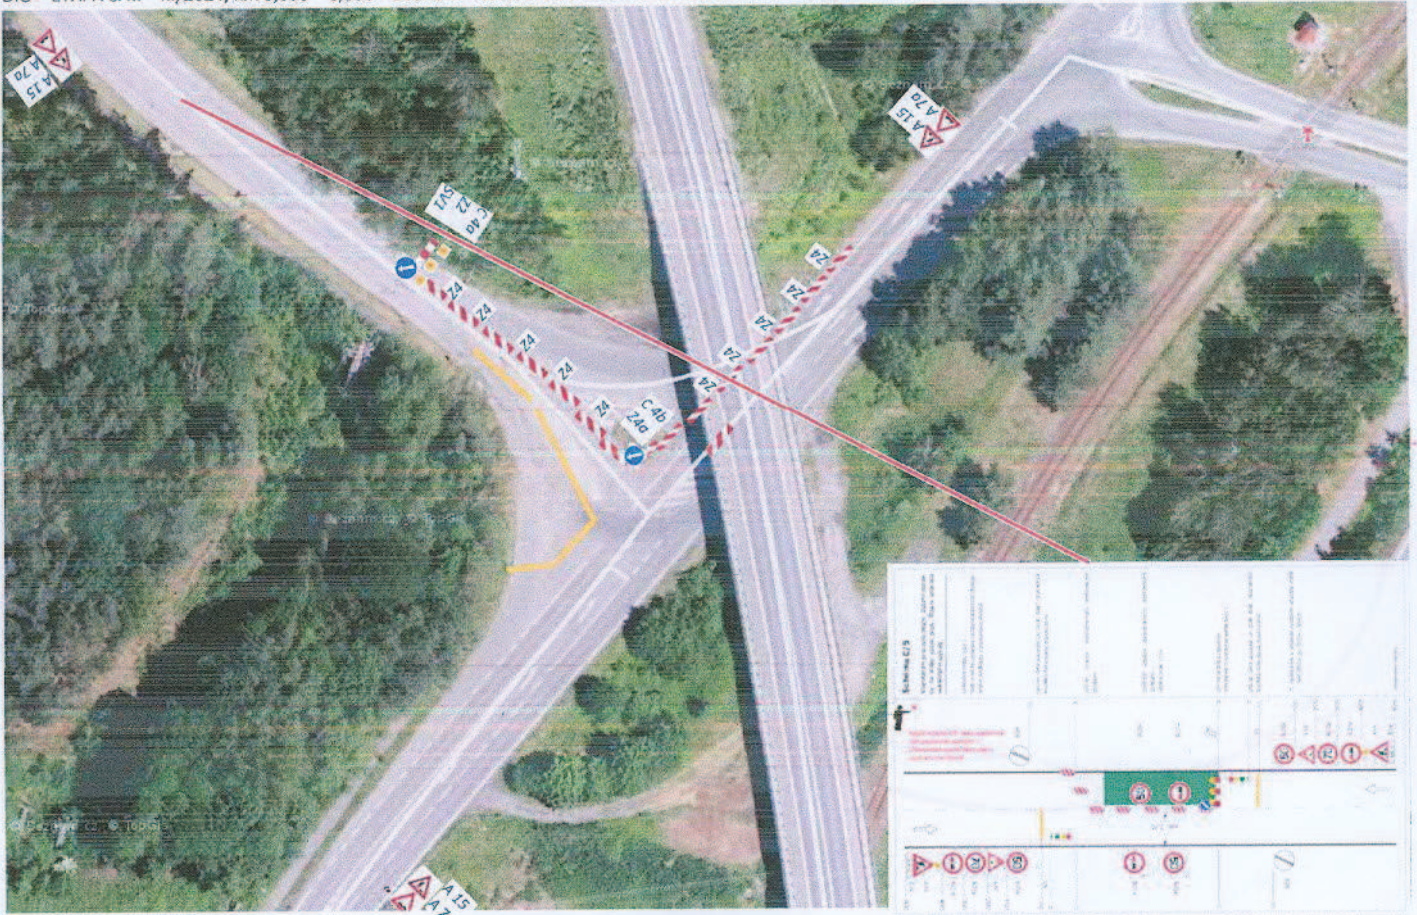

DIO – ETAPA č. II. – III/2624, km 0,000 – 0,350 – Sosnová – částečné omezení na 1/2 komunikace – III. část

