



DIO – Etapa č. I. – situace – sil. č. III/2624 Česká Lípa – Kozly, rekonstrukce silnice, km 2,980 – 9,125 , termín: od 6. 4. 2021 09.00hod. do 30. 6. 2021 do 18.00hod.

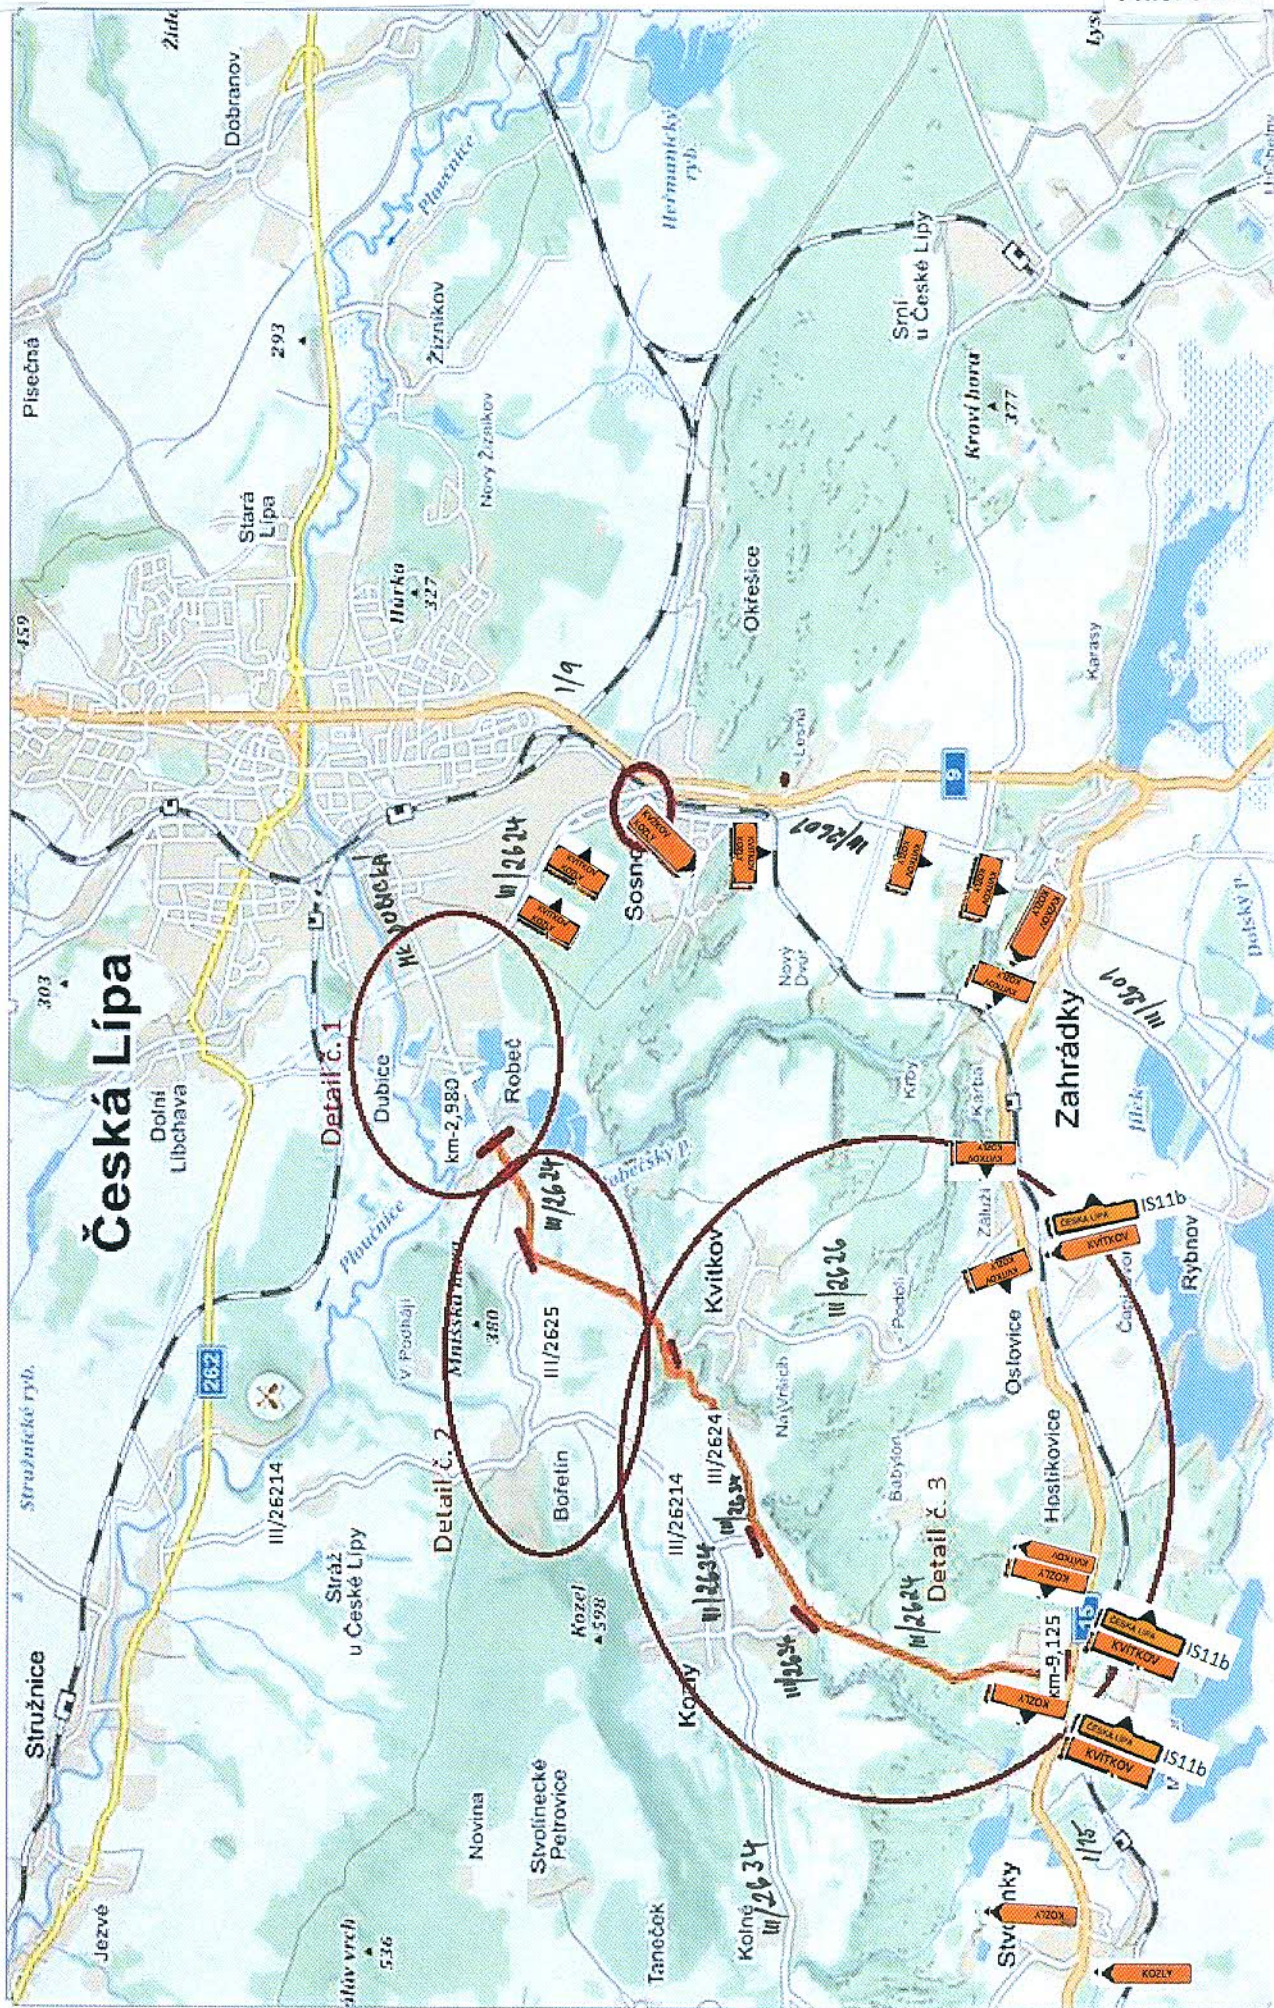

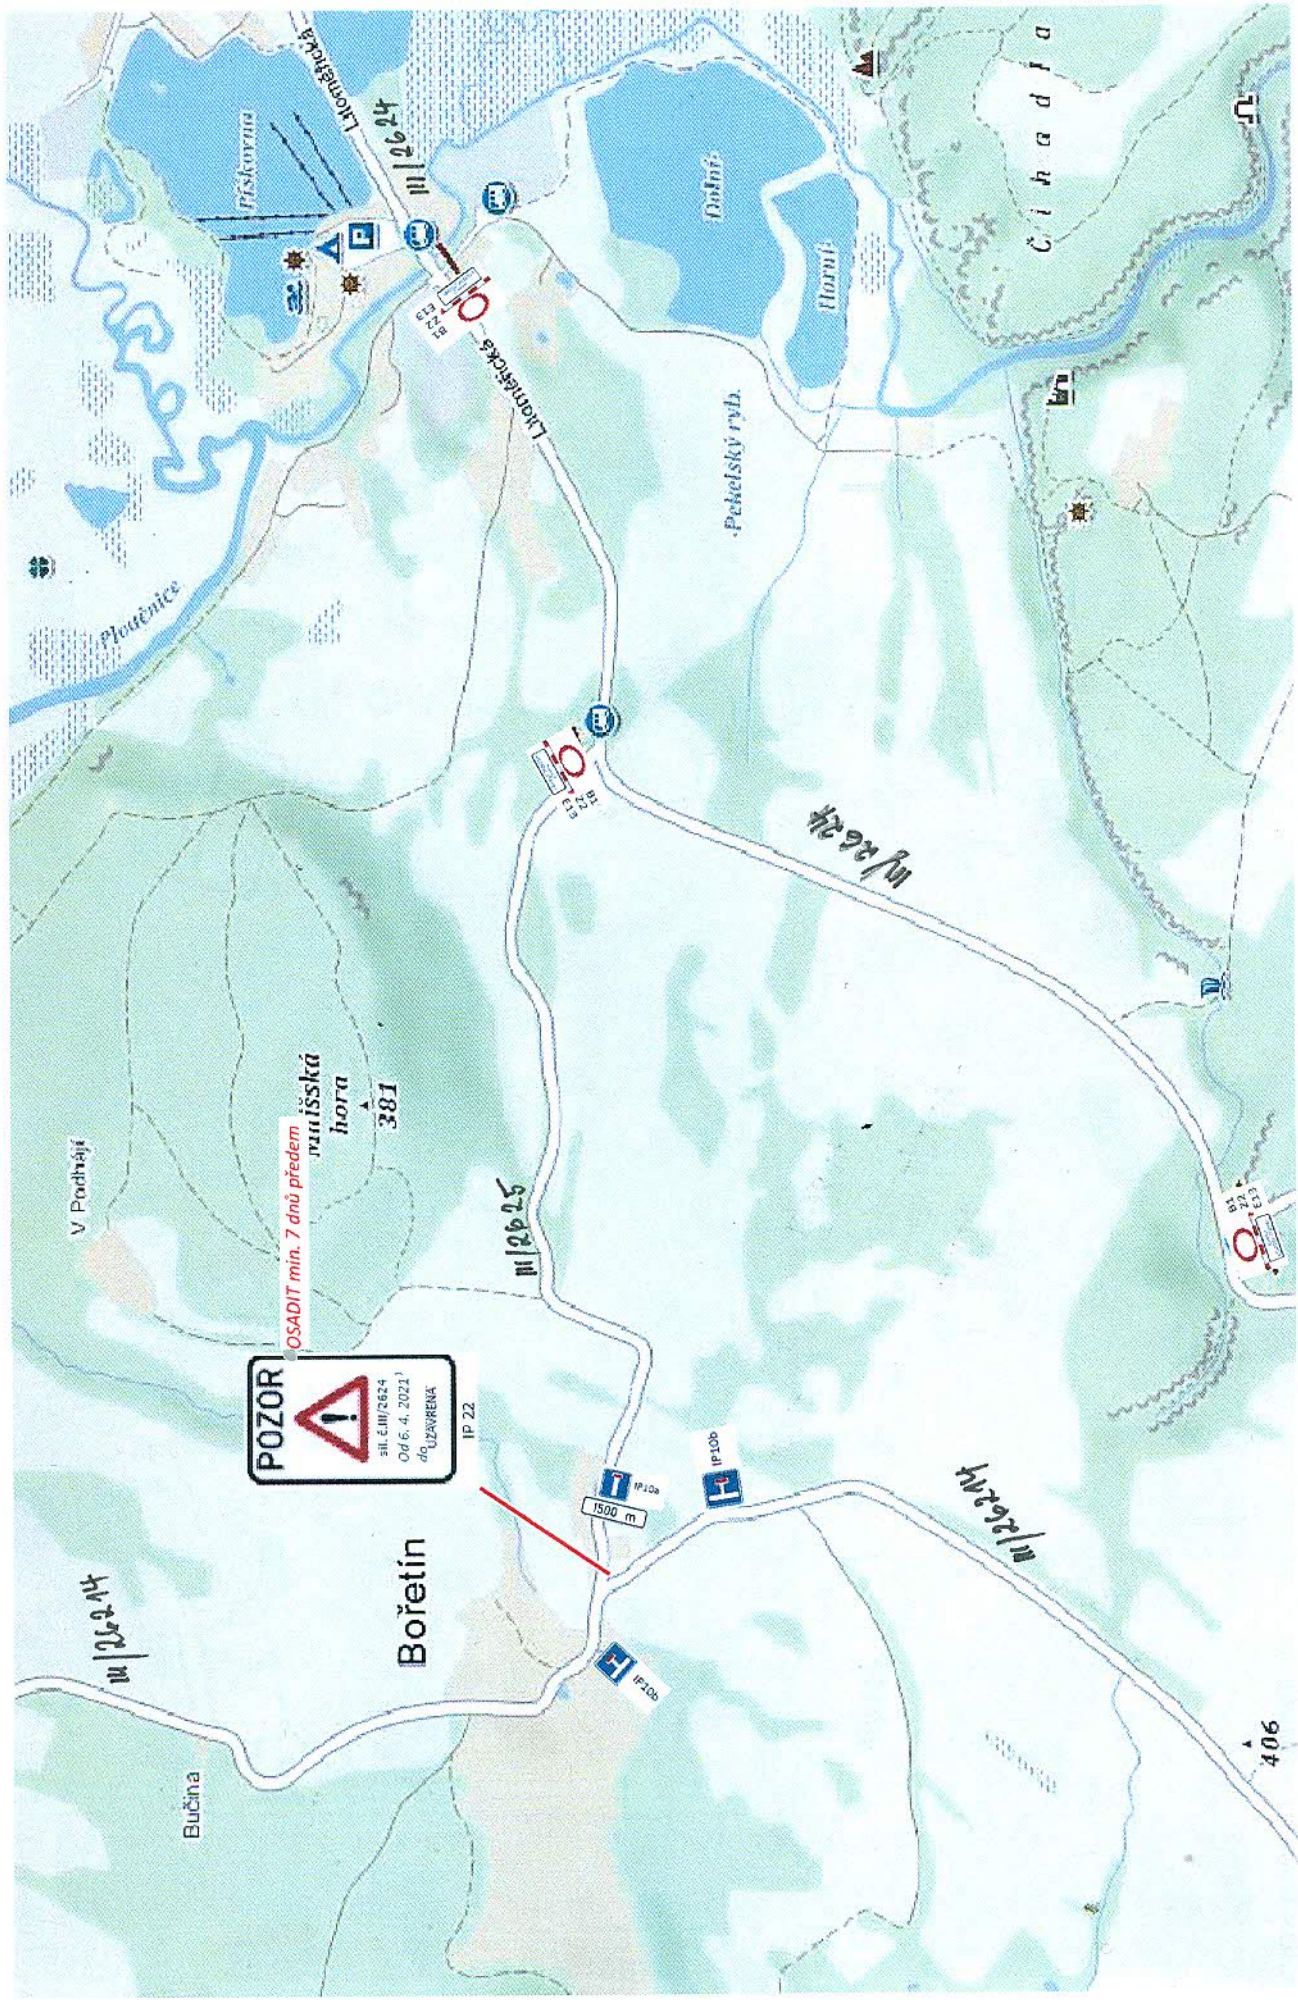

POZOR
OSADIT min. 7 dnů předem
naříská hora 381
SHL. E.M/2624
Od 6. 4. 2021
důVZVRENA
IP 22

Bořetín

Bučina

m/2624


m/2625

m/2626

m/2627

1500 m

406

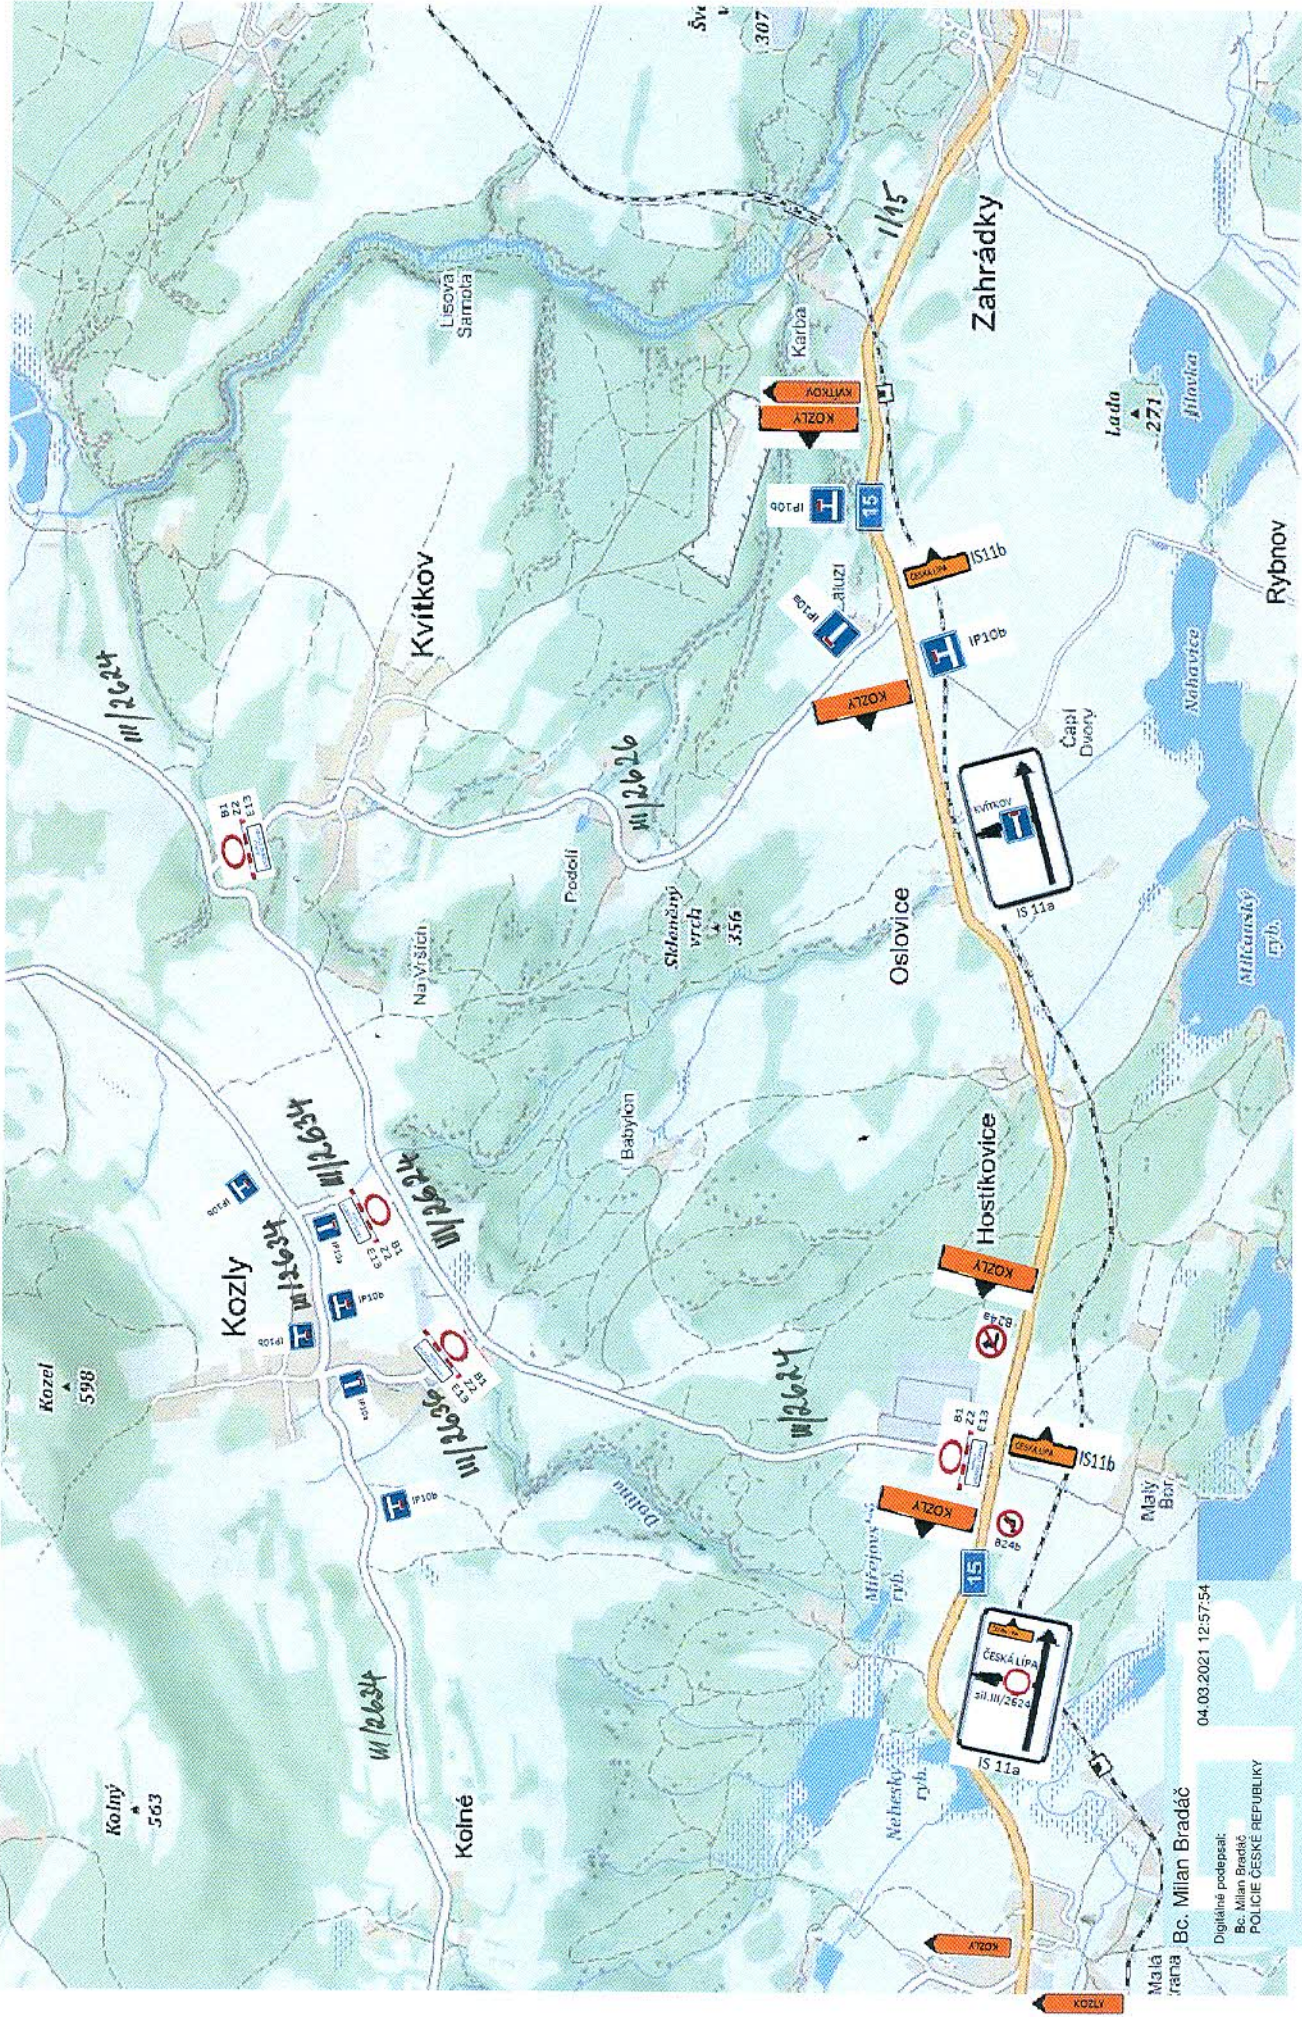

04.03.2021 12:57:54

Bc. Milan Bradáč

Digitálně podepsal:
Bc. Milan Bradáč
POLICIE ČESKÉ REPUBLIKY

